
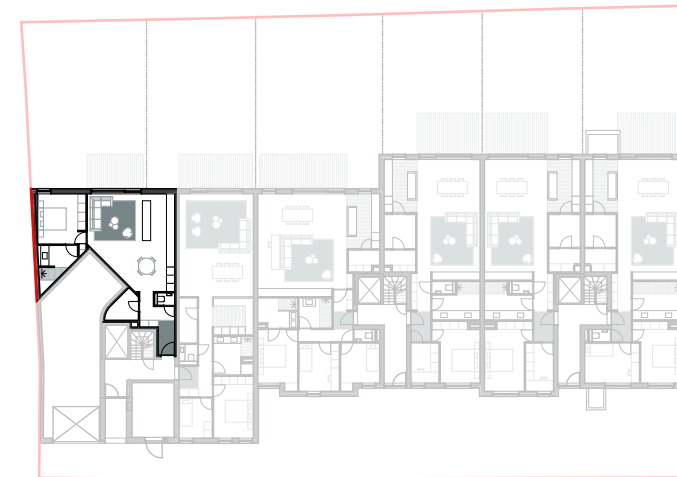


**APP 0.1**  
**schaal 1:100**  
 bruto oppervlakte: 84,0 m<sup>2</sup>  
 oppervlakte terras: 10,1 m<sup>2</sup>  
 oppervlakte tuin: 96,6 m<sup>2</sup>

UP Construct bv  
 Roerdomplei 16, 2950 Kapellen  
 T 03 665 11 12

architectenburo jef van oevelen bv  
 geestenspoor 54  
 2180 ekeren  
 T 03 542 65 40

14/03/2025

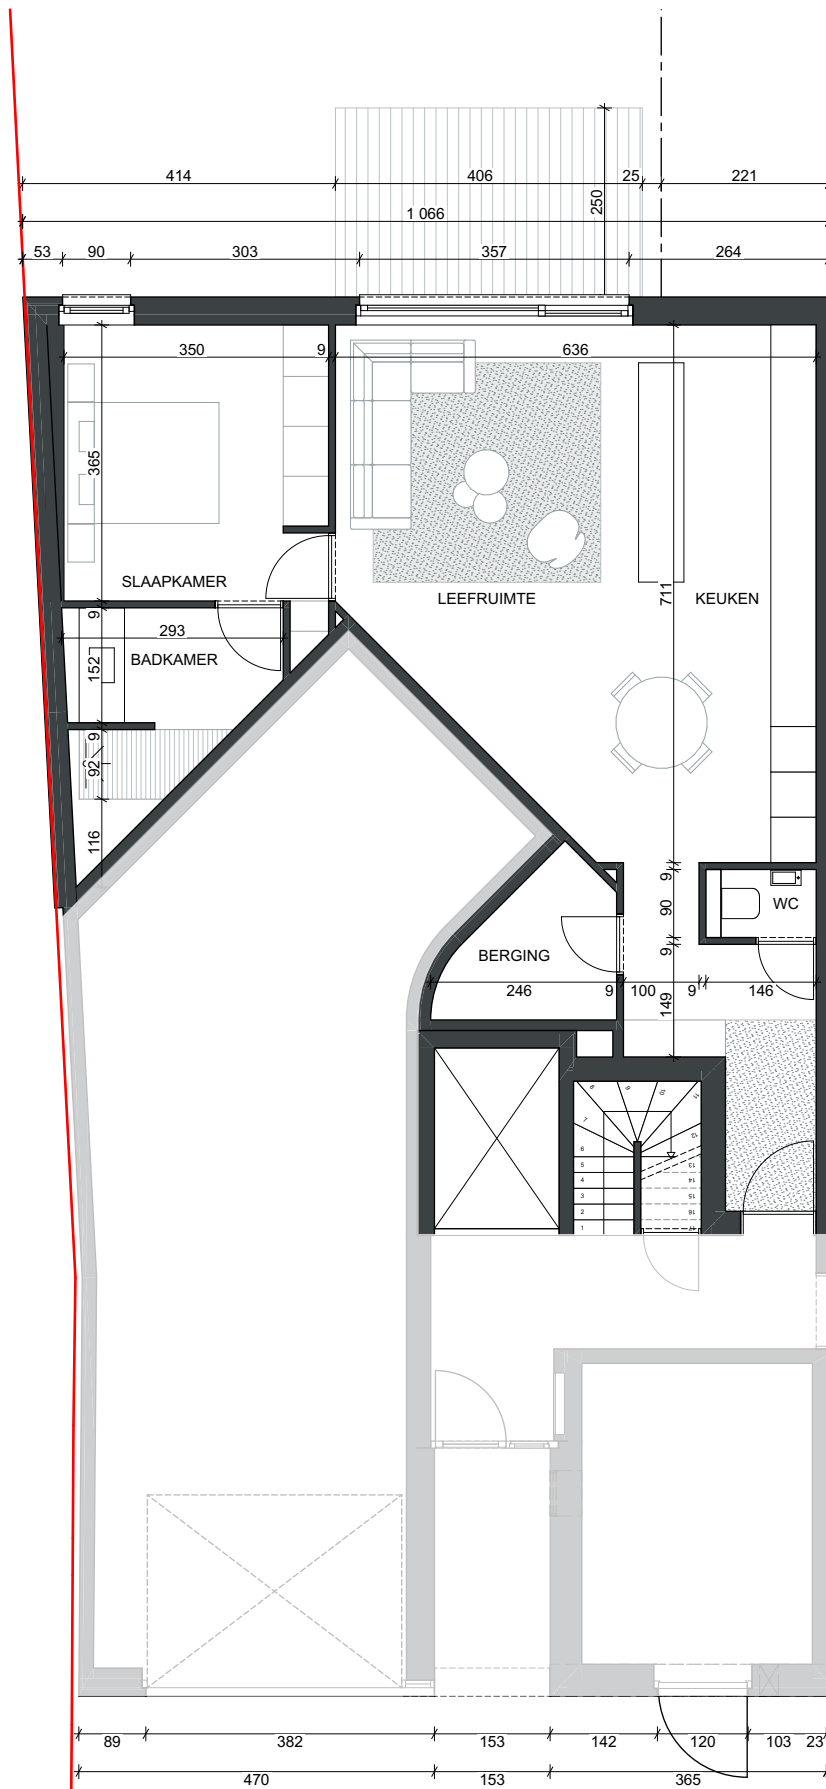

grondplan +0



voorgevel



achtergevel