
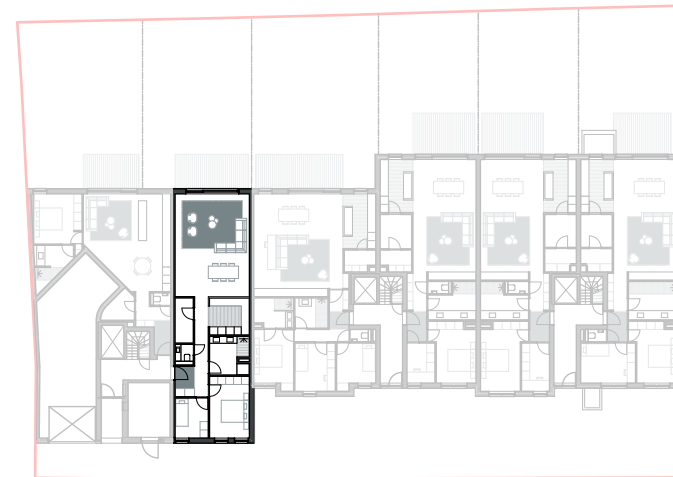


APP 0.2
schaal 1:100
 bruto oppervlakte: 106,8 m²
 oppervlakte terras: 13,4 m²
 oppervlakte tuin: 84,9 m²


UP Construct bv
 Roerdomplei 16, 2950 Kapellen
 T 03 665 11 12

architectenburo jef van oevelen bv
 geestenspoor 54
 2180 ekeren
 T 03 542 65 40

14/03/2025

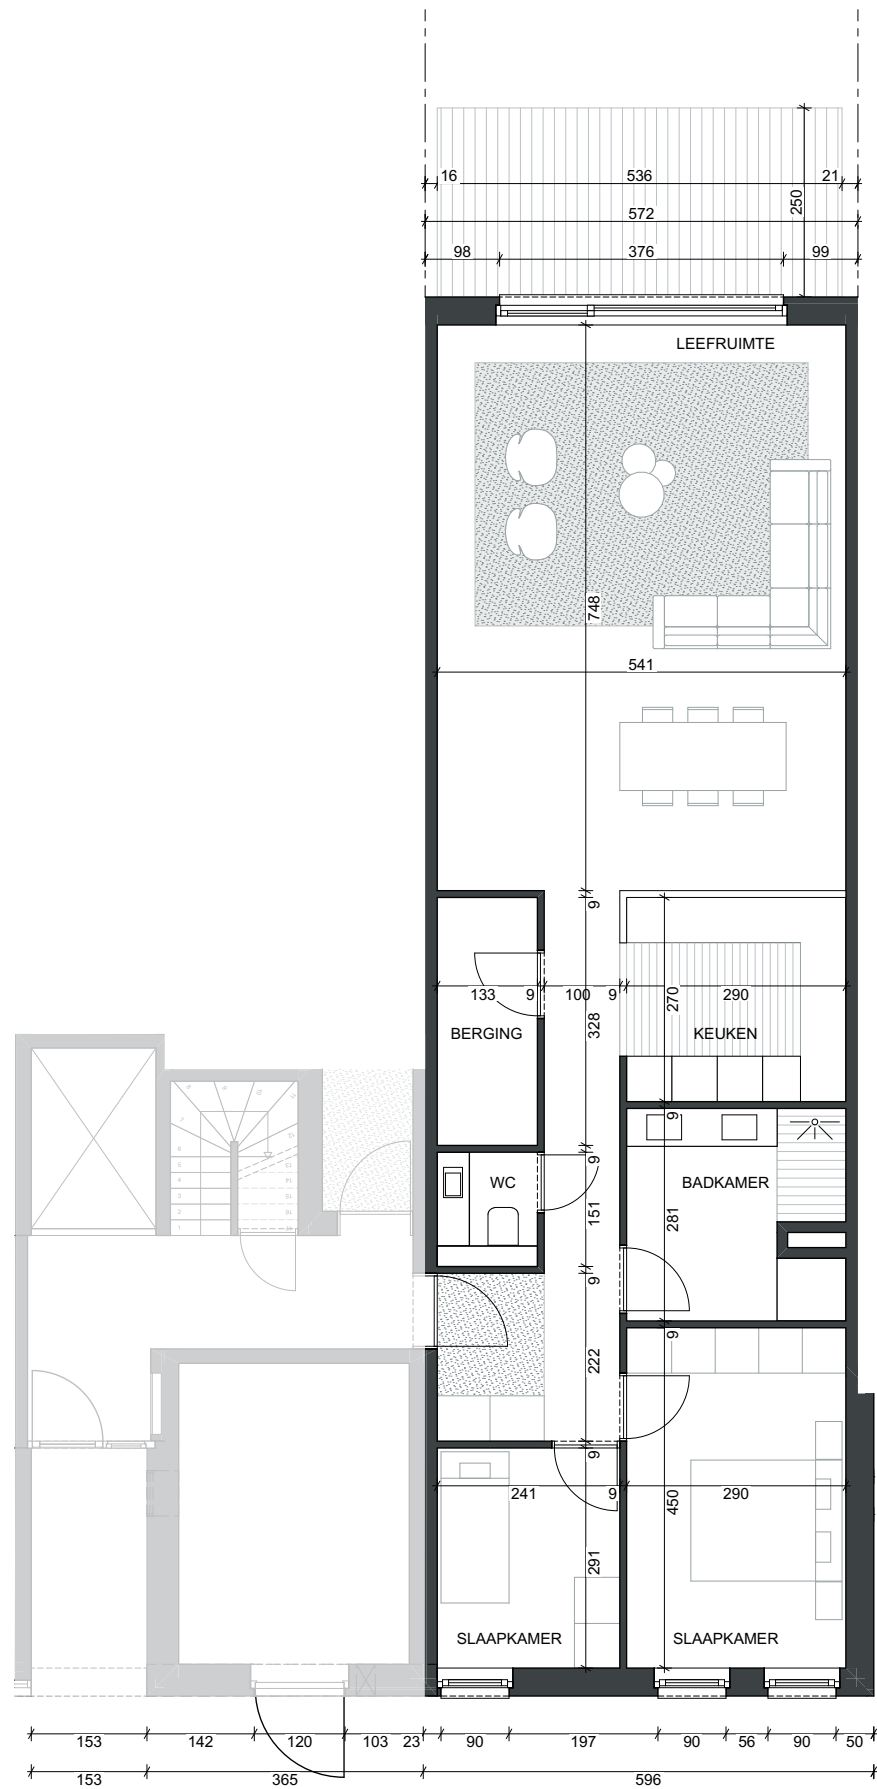

grondplan +0

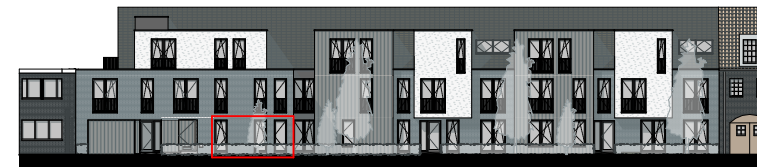

voorgevel



achtergevel