

APP 0.4
schaal 1:100



bruto oppervlakte: 108,4 m²
oppervlakte terras: 13,5 m²
oppervlakte tuin: 61,4 m²

UP Construct bv
Roerdomplei 16, 2950 Kapellen
T 03 665 11 12

architectenburo jef van oevelen bv
geestenspoor 54
2180 ekeren
T 03 542 65 40

14/03/2025

DE ROOS

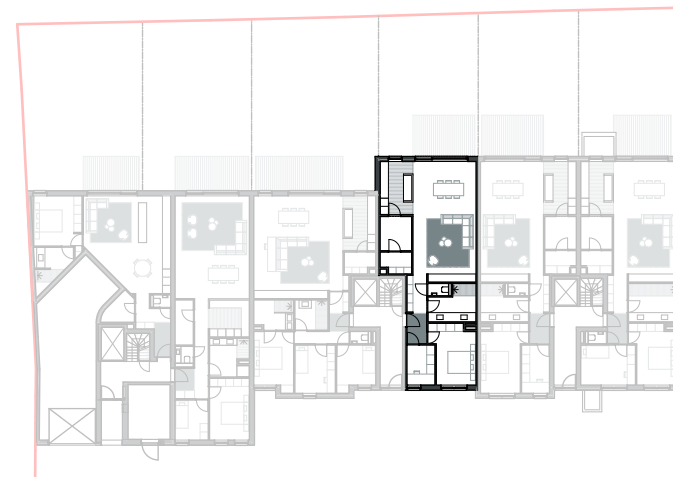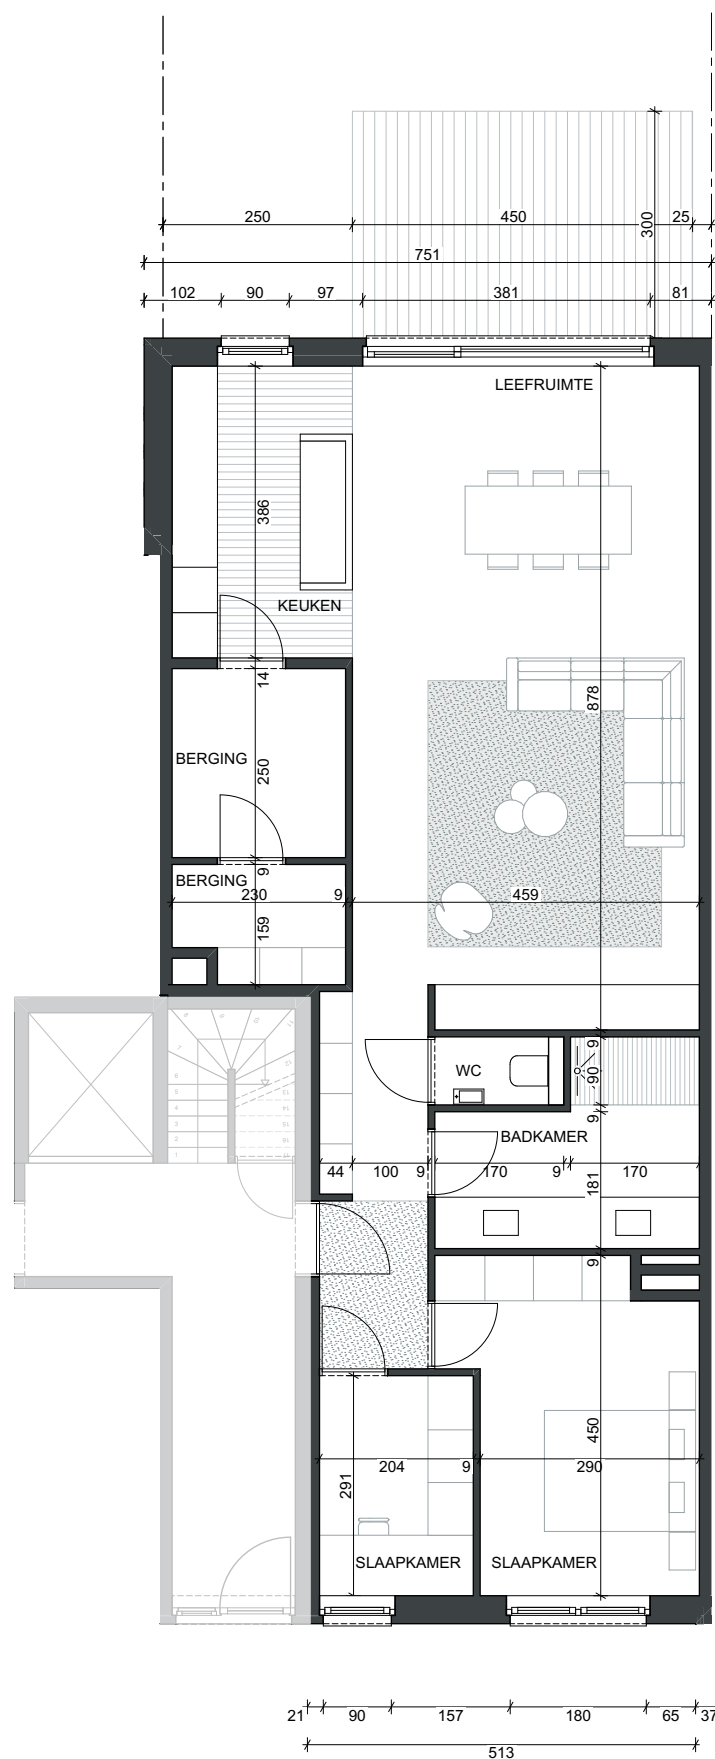

grondplan +0



voorgevel



achtergevel