


APP 1.2
schaal 1:100
 bruto oppervlakte: 114,4 m²
 oppervlakte terras: 27,8 m²

UP Construct bv
 Roerdomplei 16, 2950 Kapellen
 T 03 665 11 12


architectenburo jef van oevenen bv
 geestenspoor 54
 2180 ekeren
 T 03 542 65 40

14/03/2025

DE ROOS

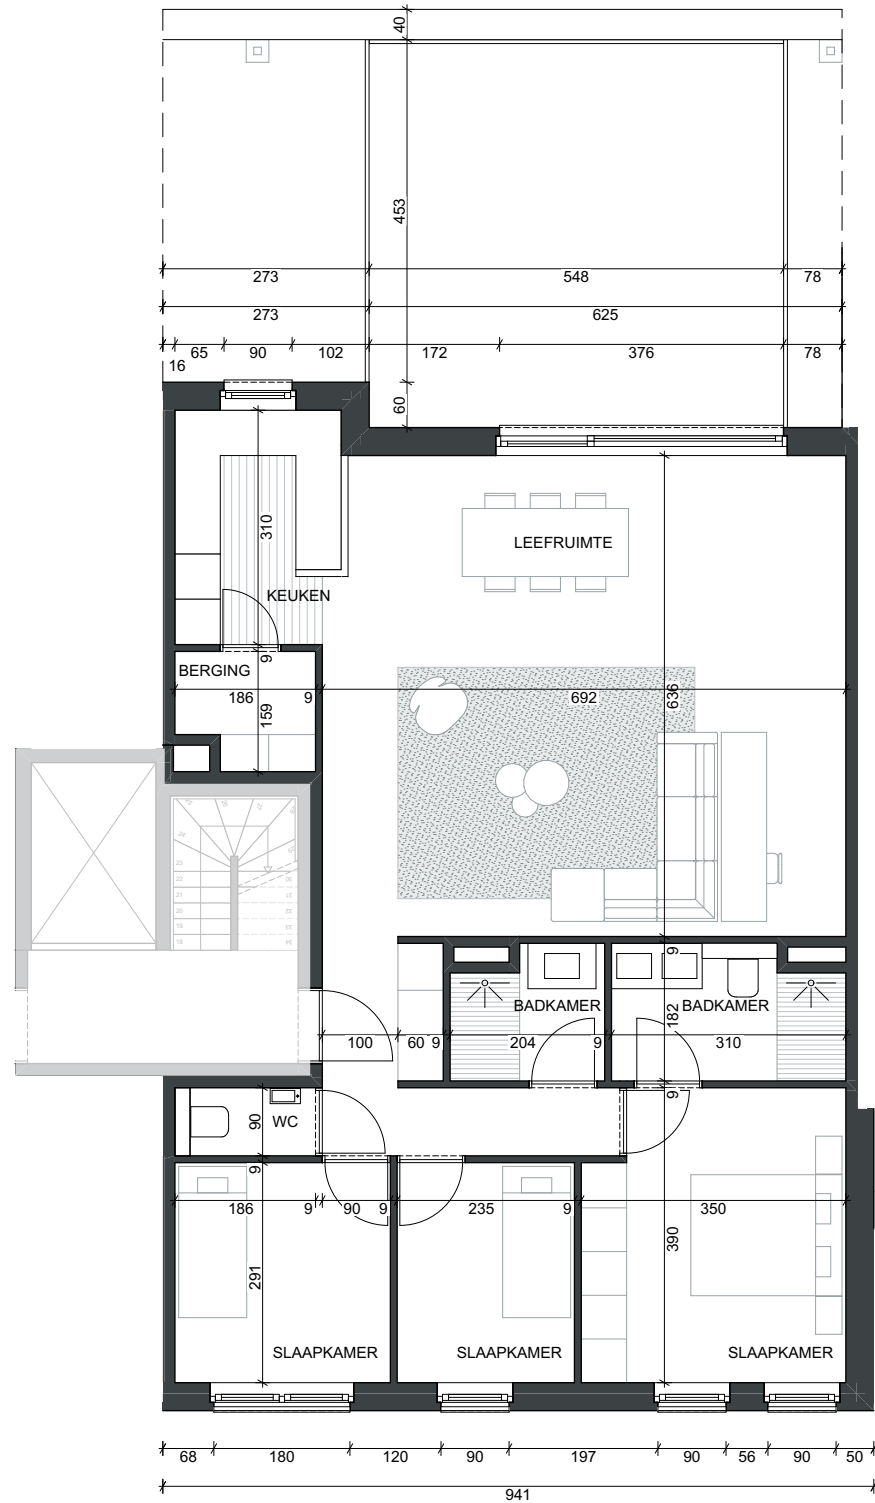

grondplan +1

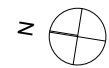

voorgevel



achtergevel