



APP 2.1
schaal 1:100
 bruto oppervlakte: 103,3 m²
 oppervlakte terras: 22,0 m²

UP Construct bv
 Roerdomplei 16, 2950 Kapellen
 T 03 665 11 12

architectenburo jef van oevelen bv
 geestenspoor 54
 2180 ekeren
 T 03 542 65 40

14/03/2025

DE ROOS

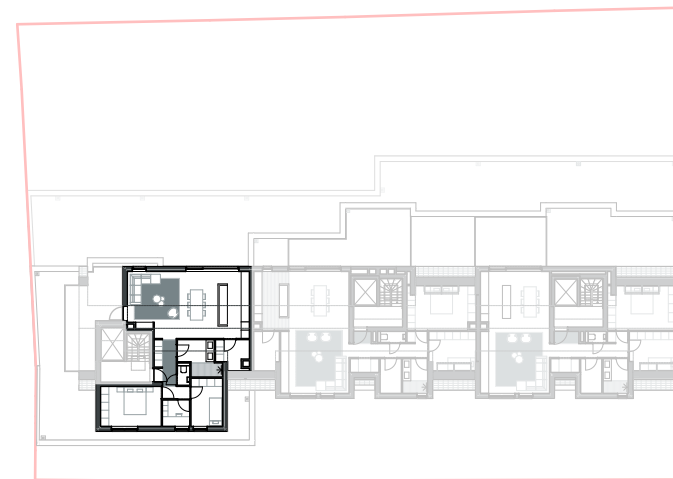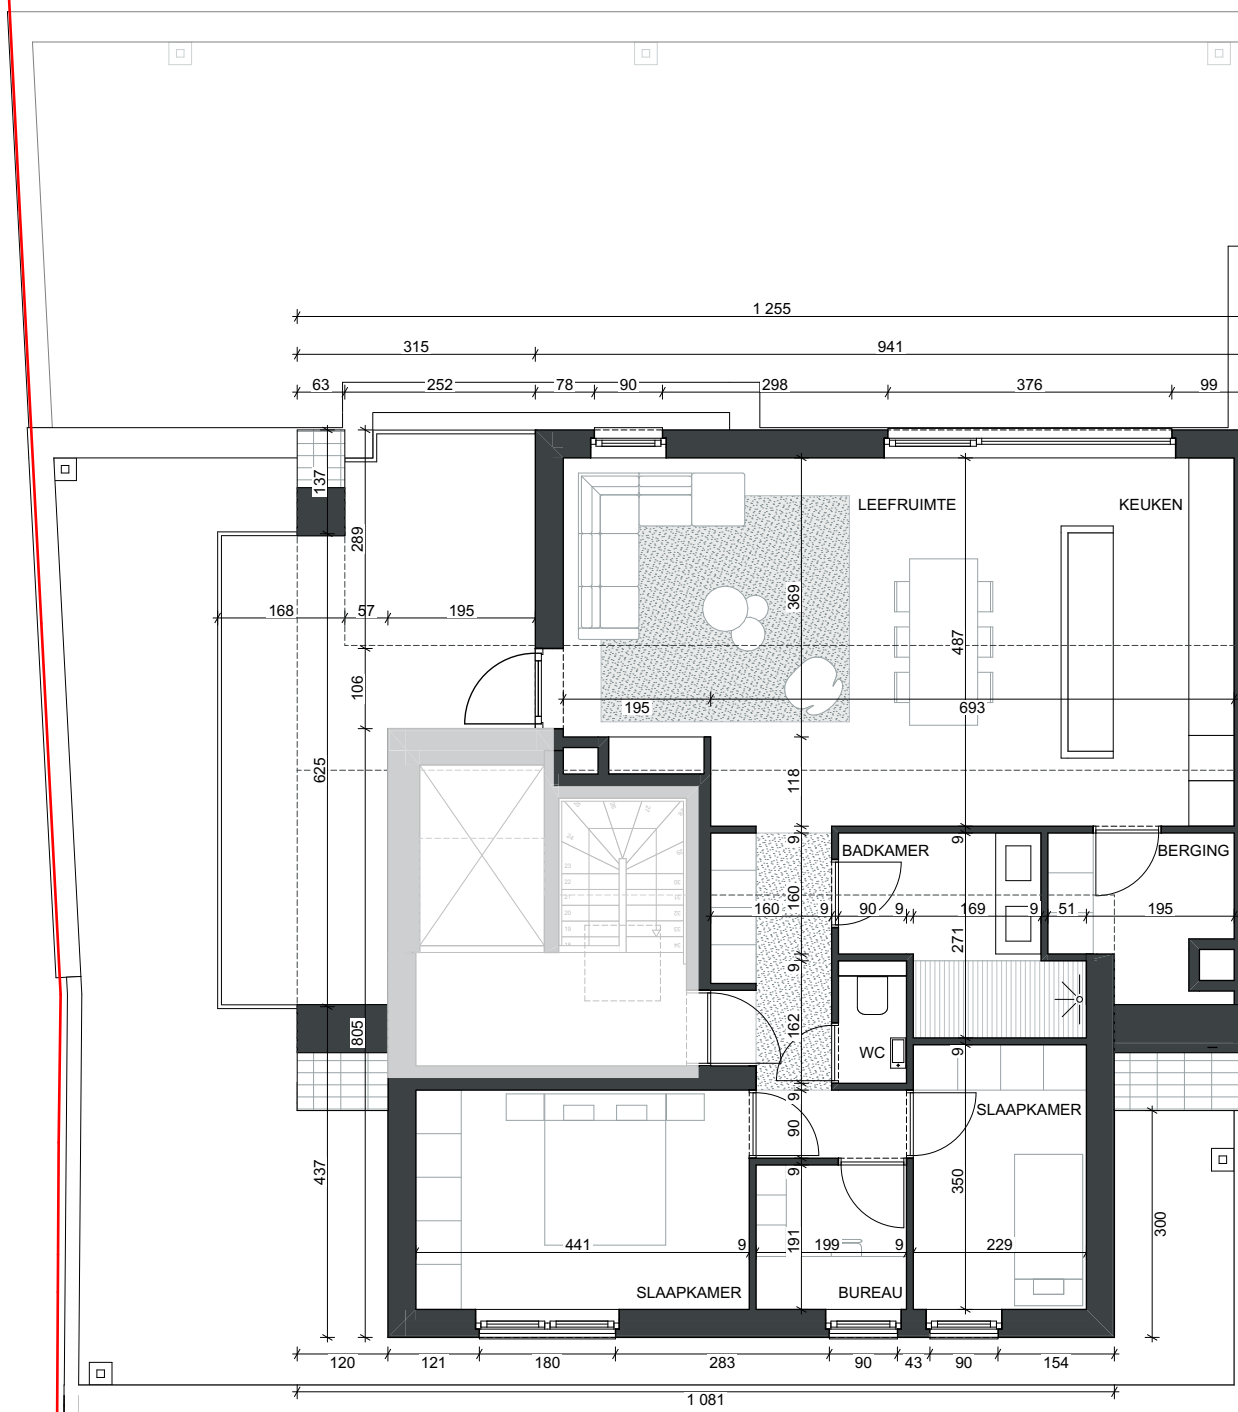

grondplan +2



voorgevel



achtergevel