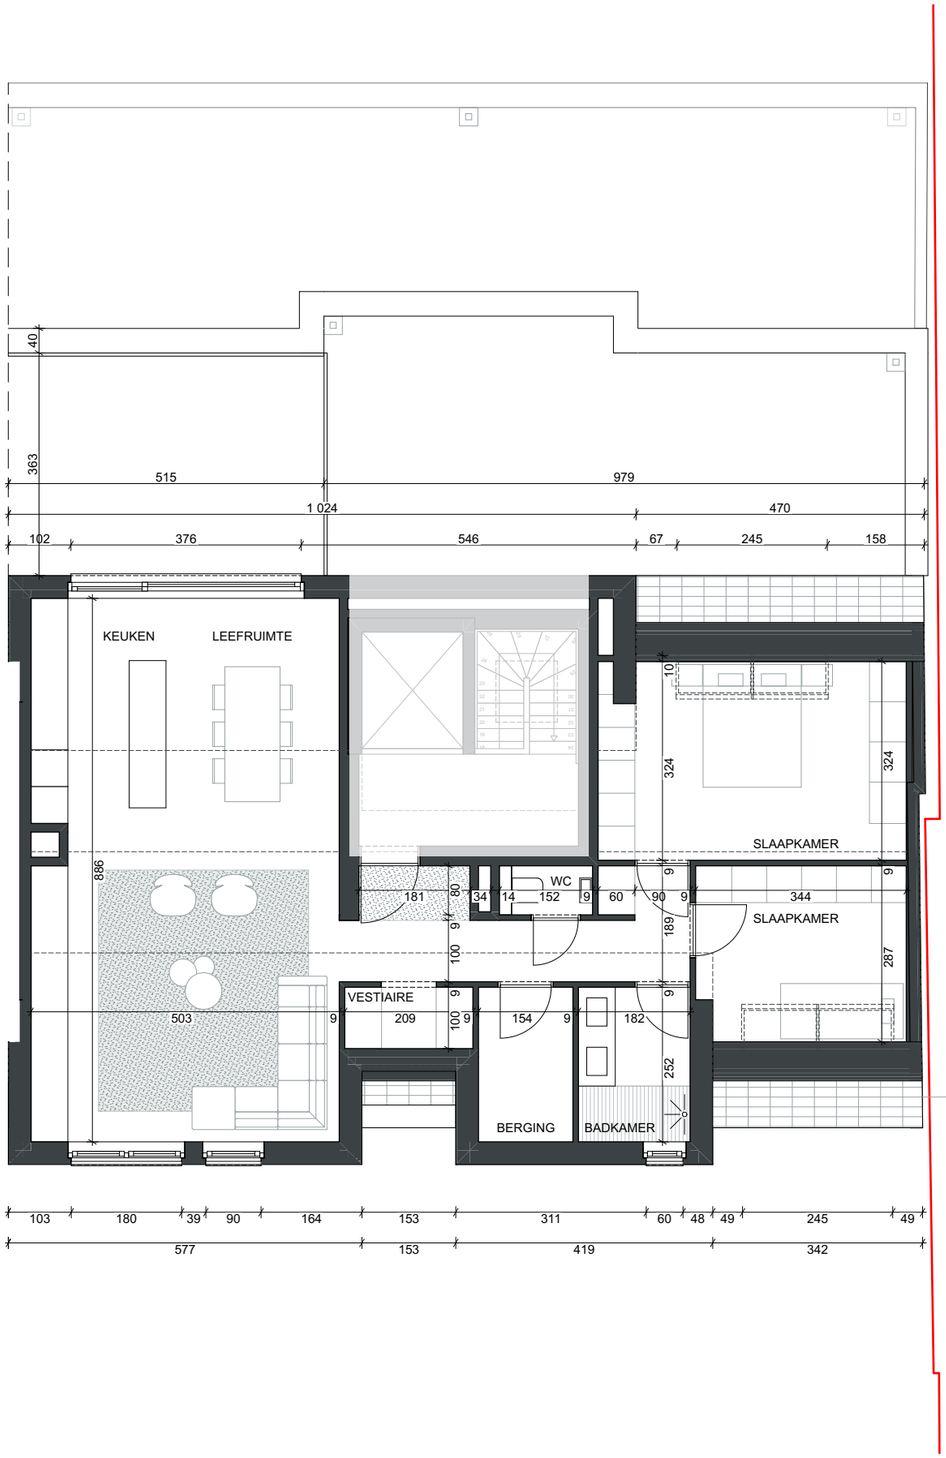

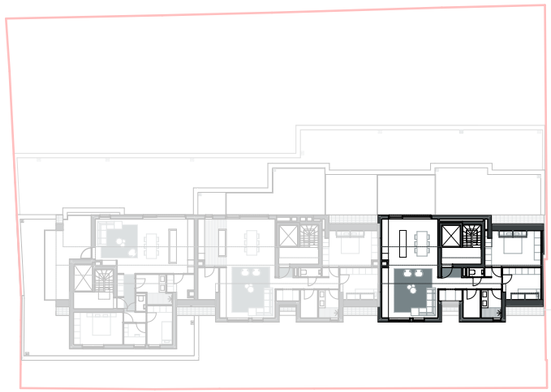

grondplan +2

N

voorgevel

achtergevel

APP 2.3
schaal 1:100
bruto oppervlakte: 106,5 m²
oppervlakte terras: 18,7 m²

UP Construct bv
Roerdomplei 16, 2950 Kapellen
T 03 665 11 12

architektenburo jef van oevelen bv
geestenspoor 54
2180 ekeren
T 03 542 65 40

14/03/2025

DE ROOS