


# Appartement 0.1



- Verdieping: 0
- Aantal slaapkamers: 1
- aantal badkamers: 1
- BVO appartement: 77,17m<sup>2</sup>
- BVO terras: +/-6,92m<sup>2</sup>

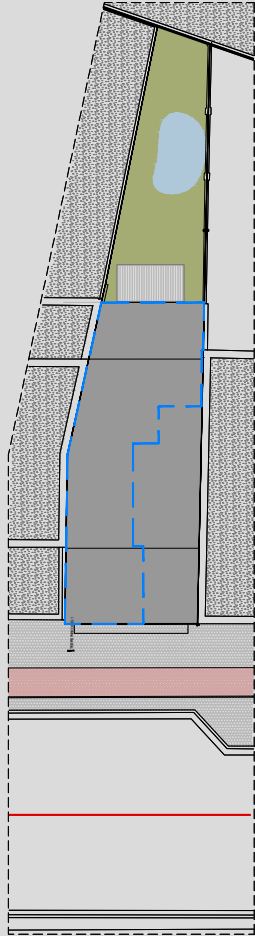


INPLANTING

**mertens | architecten**

Geelvinckstraat 8 T 03 568 72 53 info@mertens-architecten.be  
2940 Stabroek F 03 568 98 08 www.mertens-architecten.be

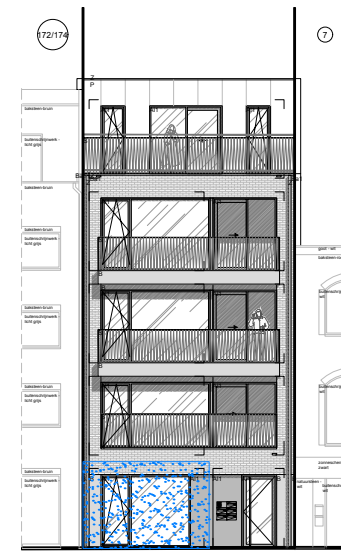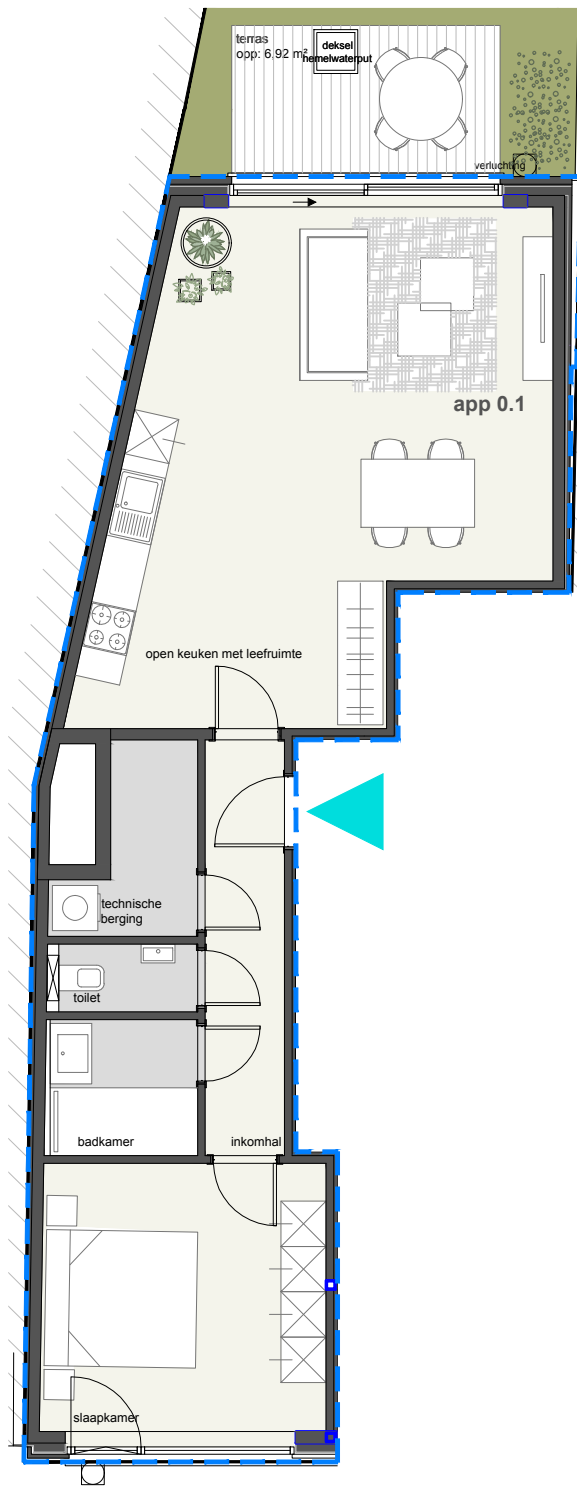

voorgevel

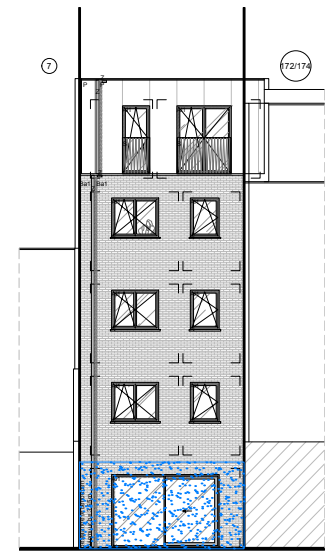

achtergevel

### LEGENDE:

- VP = vals plafond
- keuken, sanitair zijn uitsluitend illustratief
- het overige meubilair en toebehoren zijn illustratief en maken geen deel uit van de verkoopovereenkomst.
- alle maten en oppervlaktes zijn richtgevend en kunnen wijzigen tijdens de uitvoering
- de beschrijving in het lastenboek heeft steeds voorrang op de plannen
- noodzakelijke aanpassingen zijn steeds mogelijk om technische, architectonische en/of constructieve redenen
- inrichting naar keuze van koper of zoals beschreven in lastenboek
- de plannen mogen niet gekopieerd worden en blijven het intellectuele eigendom van de ontwerper

1 M

